

# 1NP - KOMERČNÍ JEDNOTKA č. 102


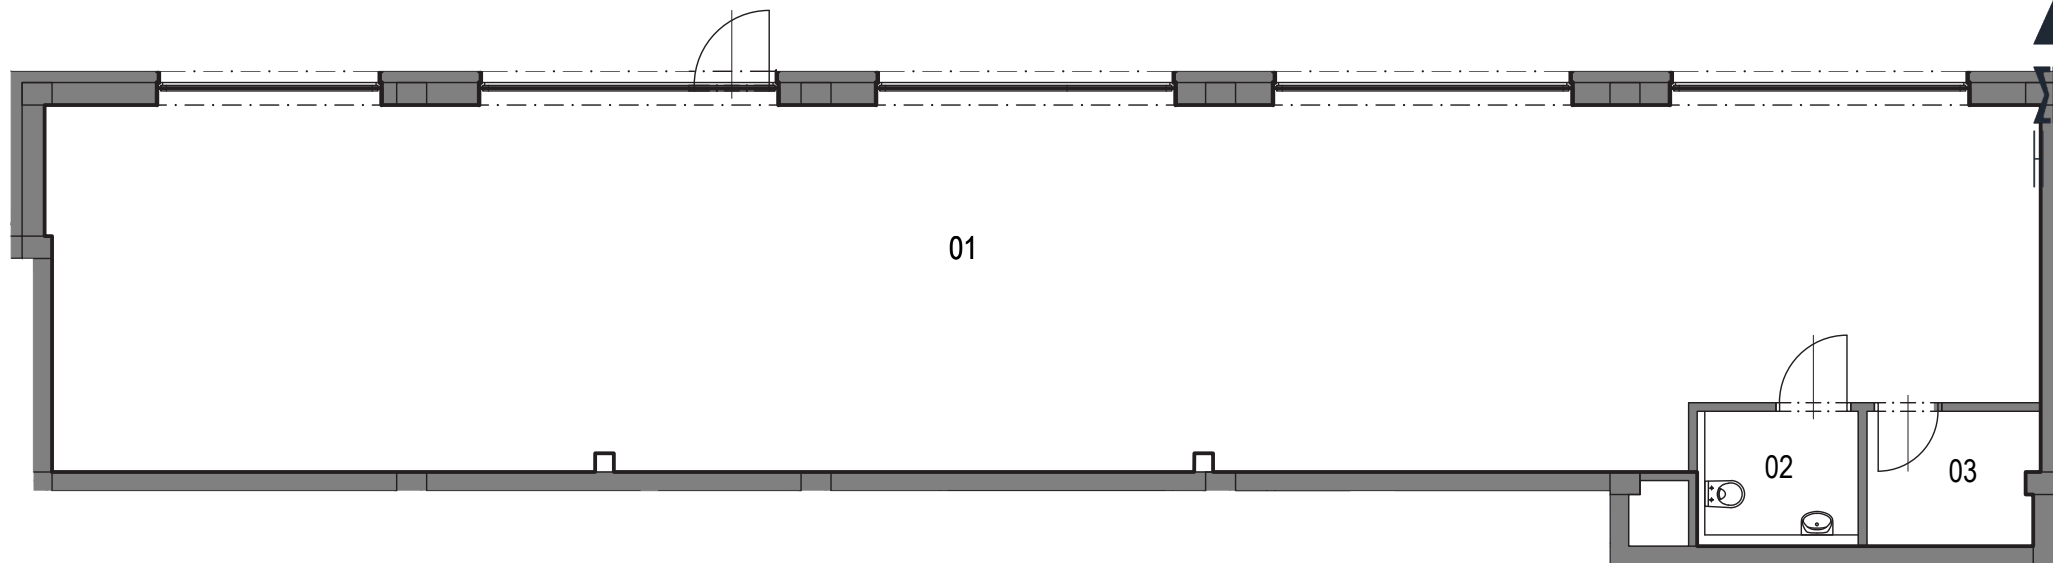


SCHÉMA PODLAŽÍ

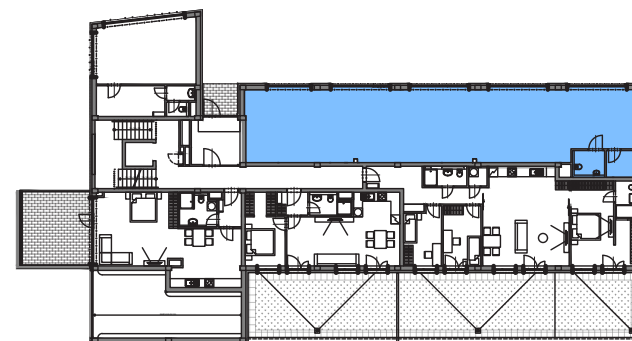

01	KOMERČNÍ JEDNOTKA	130,1
02	WC IMOBILNÍ	3,9
03	TECHNICKÁ MÍSTNOST	4,0
ČISTÁ PLOCHA **		138,0
PODLAHOVÁ PLOCHA *		138,8

**Poznámka:**

Vybavení bytu je pouze informativní a není součástí bytu

\* Plocha vypočtená dle metodiky nařízení vlády 366/2013 Sb.

\*\* Čistá plocha není závazný údaj

Najdete zde zavedenou Brněnskou společnost, která má 30 let zkušeností s výrobou kuchyní.

Mít šikovní nábytkáře přímo v domě, to se vždycky skvěle hodí. Pro sousedy v Edison House navíc chystají speciální cenové zvýhodnění. Ozvěte se nám a dozvíte se víc :-)